



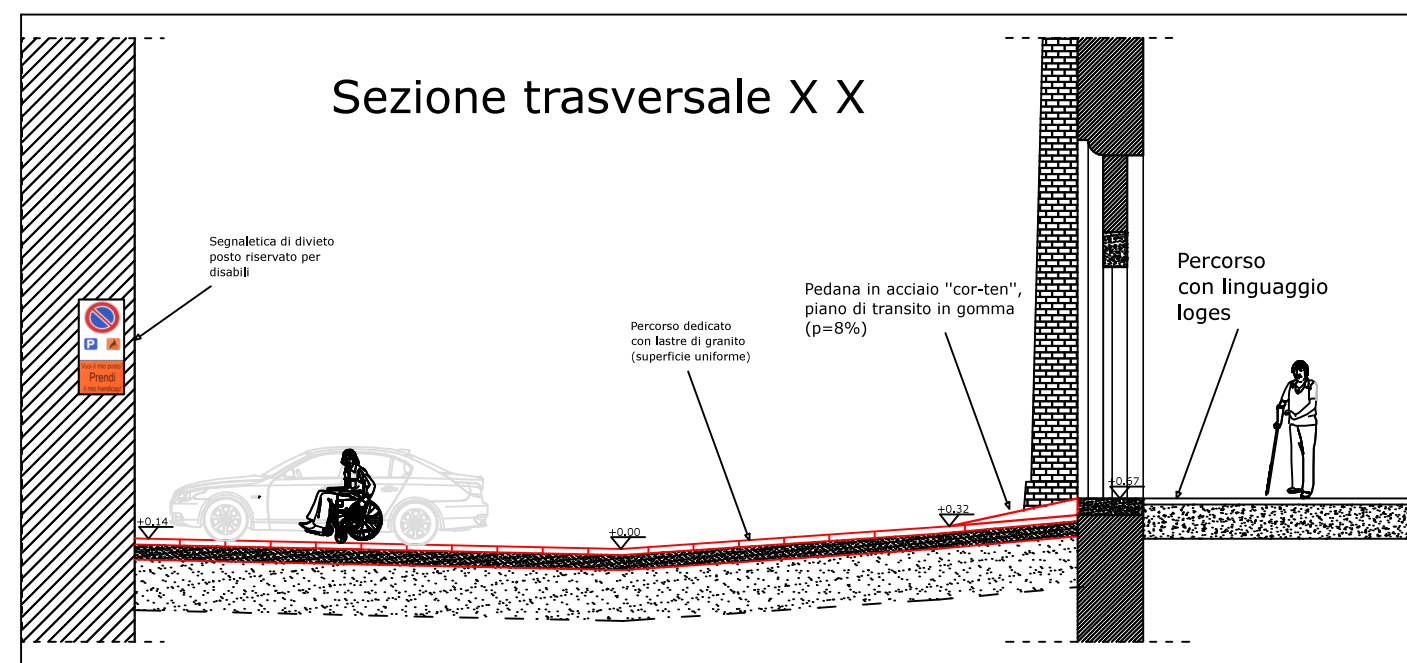


Interventi in progetto LEGENDA


- | | |
|---|---|
| 1 | 5 |
| 2 | 6 |
| 3 | 7 |
| 4 | 8 |
- 1 NUOVO STALLO PER DISABILI
 2 CREAZIONE DI PERCORSO CON PAVIMENTAZIONE ADEGUATA
 3 NUOVA RAMPA CON PENDENZA A NORMA
 4 PERCORSI CON LINGUAGGIO LOGES
 5 MAPPE TATTILI PER NON VEDENTI E IPOVEDENTI
 6 MODELLO "TATTILE" TRIDIMENSIONALE
 7 CORRIMANO DOPPIO (h = 0.75; 0.90)
 8 PAVIMENTAZIONE DI RACCORDO CON I PERCORSI ACCESSIBILI DEL CENTRO STORICO



Progetto: planimetria, interventi proposti

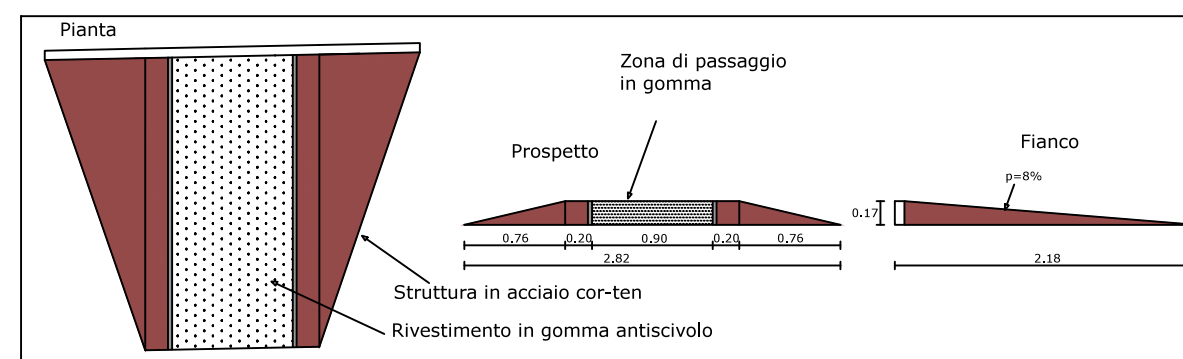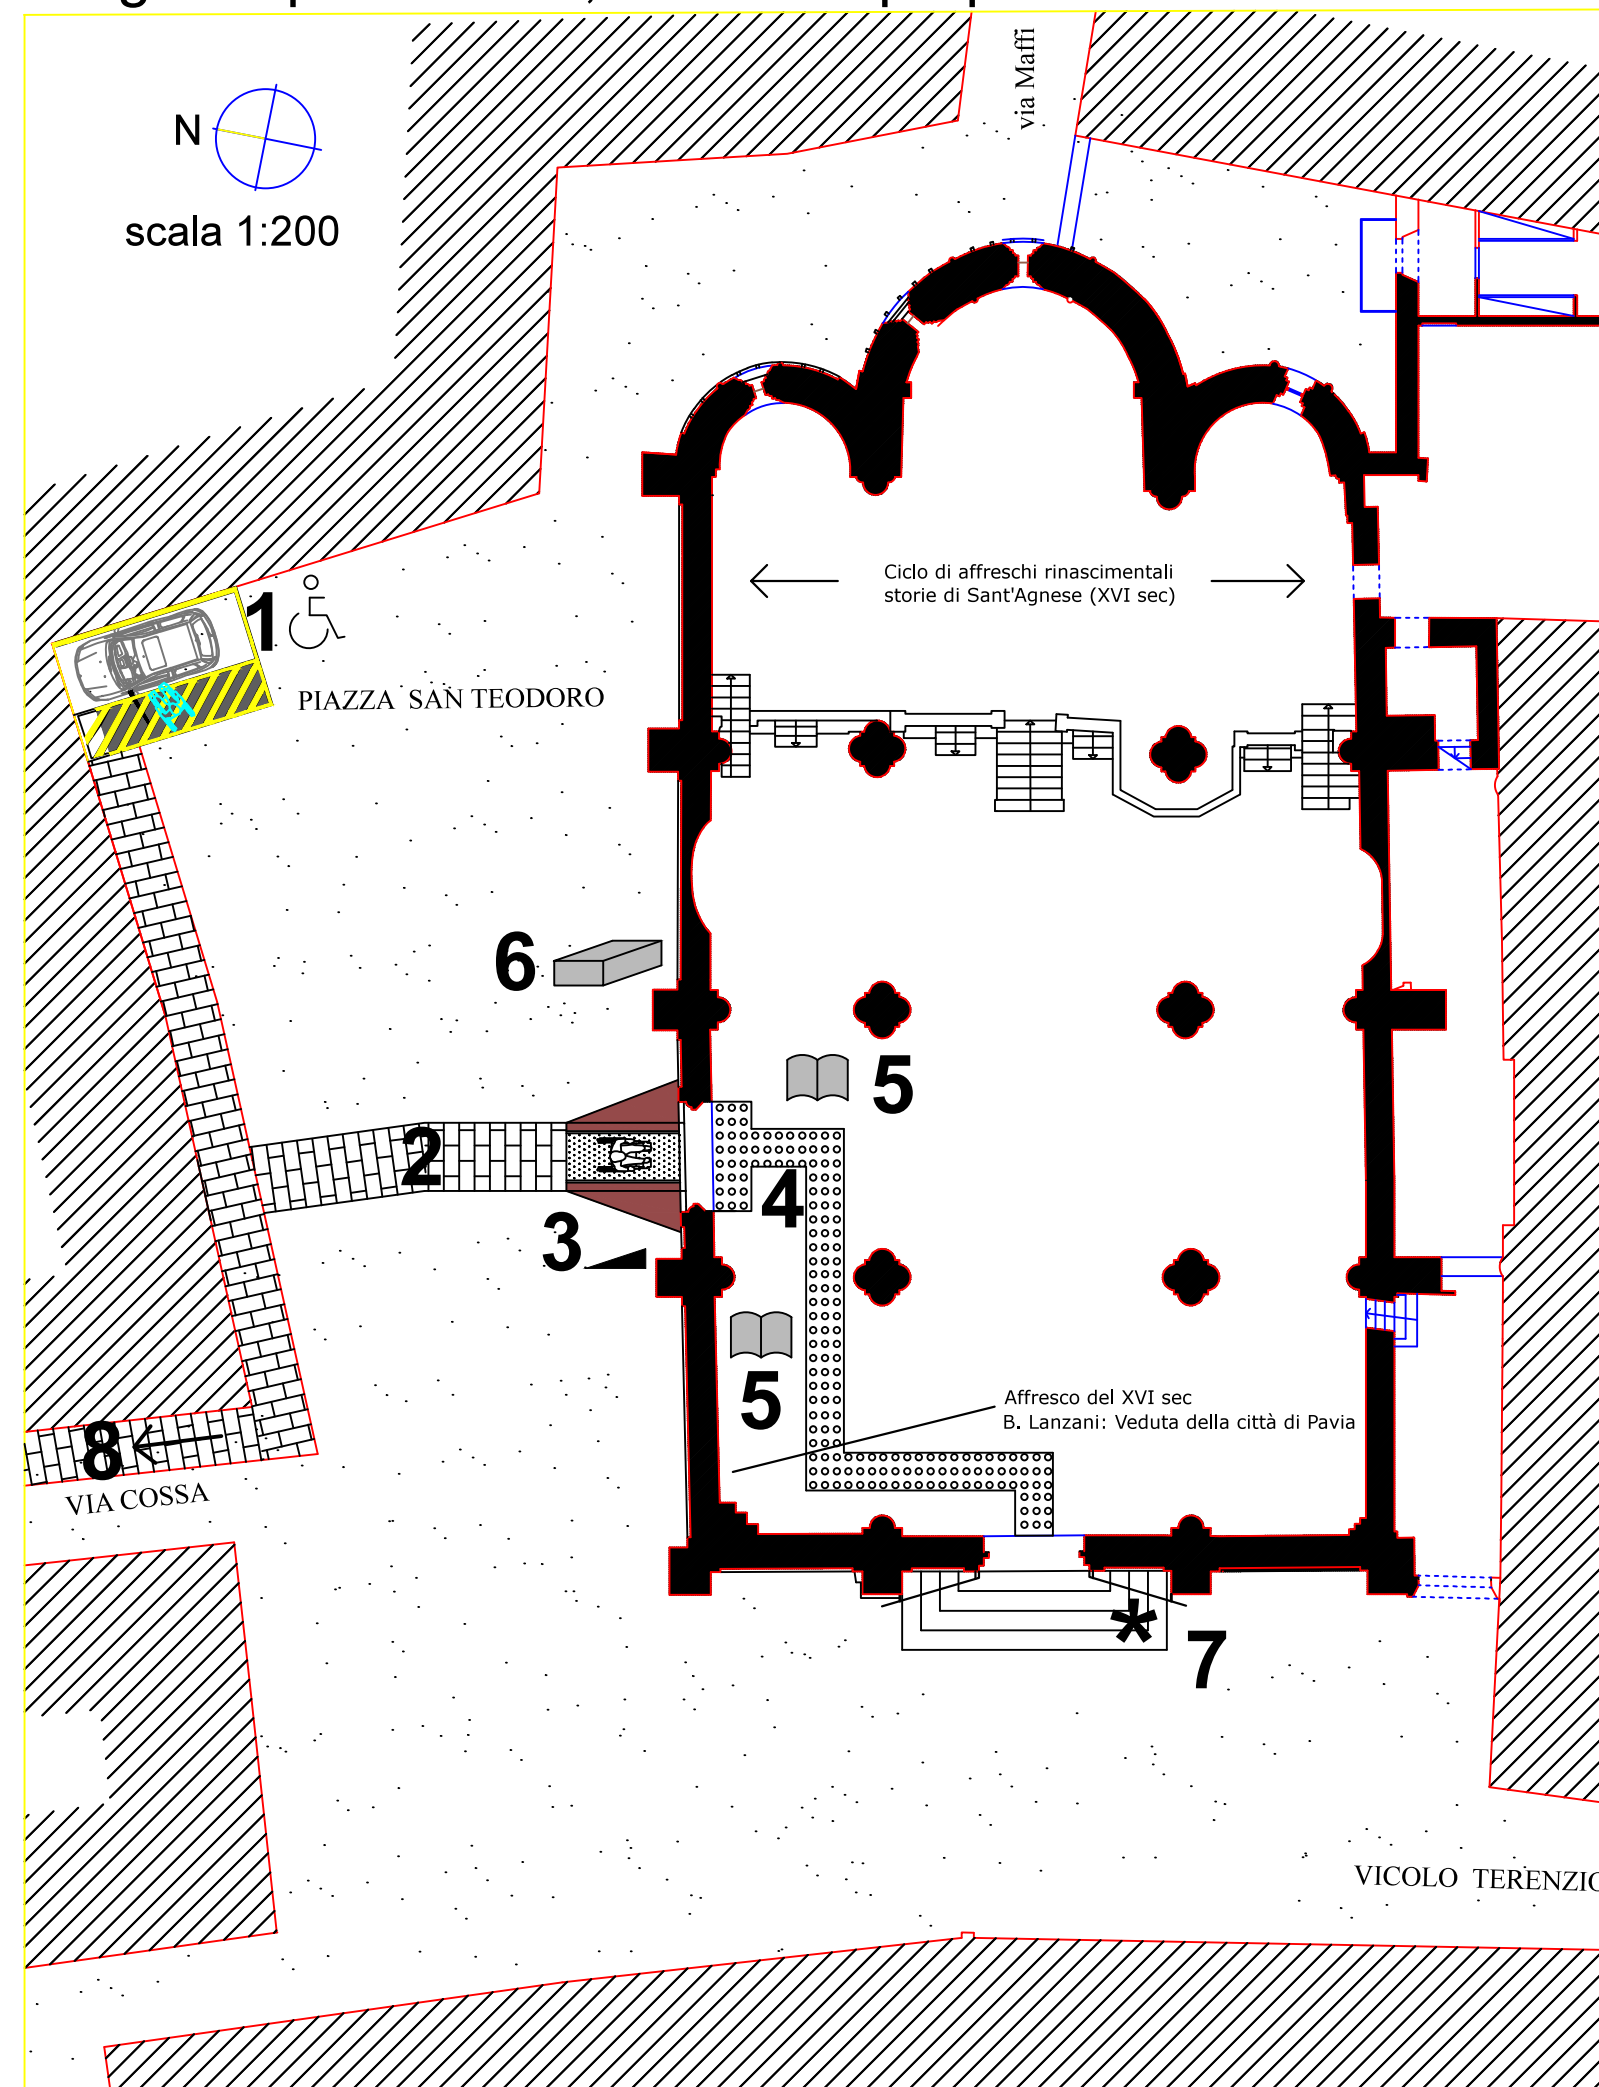

Progetto: rilievo fronte est

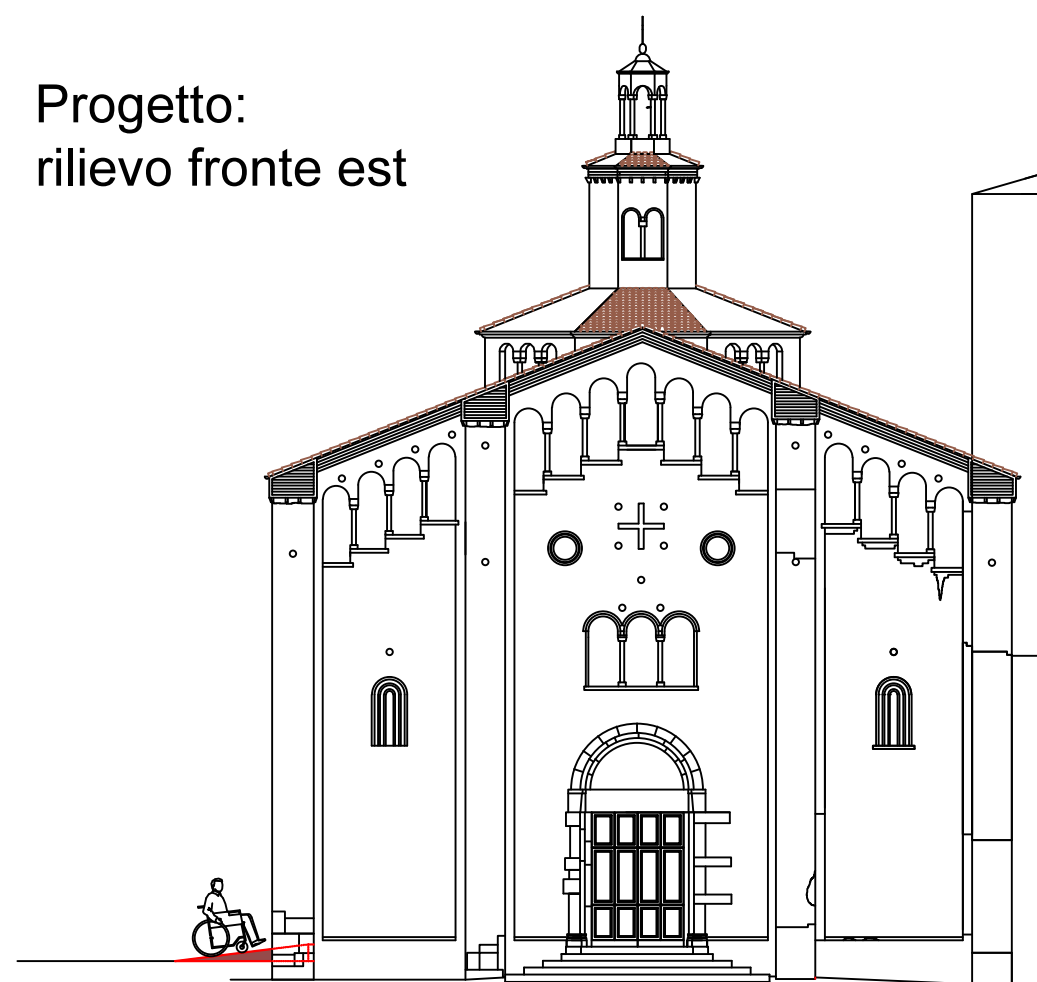

Affresco di B. Lanzani XVI sec



Prima



Dopo l'inserimento



Progetto: pedana in "cor-ten"

Comune di Pavia: Progettare senza barriere nella città della cultura

Eliminazione delle barriere architettoniche
Basilica di San Teodoro e relativa Piazza

PROGETTO



**ISTITUTO D'ISTRUZIONE SUPERIORE
"Alessandro Volta"**
I.T. Costruzioni, ambiente e territorio diurno Geometri,
Liceo Artistico
Classe: 4^a Bg Geometri C.A.T



**COLLEGIO PROVINCIALE GEOMETRI E
GEOMETRI LAUREATI DI PAVIA**

FIABA

Fondo Italiano Abbattimento Barriere Architettoniche
I FUTURI GEOMETRI PROGETTANO L'ACCESSIBILITA'
A.S. 2014-2015



Docenti: Prof. Aldo Peroni e ITP Arch Simone Pagliano

Referente del Collegio: Geom. Loredana Bellagente