




Stato attuale:
rilievo del fronte nord
verso la piazza

Stato attuale: rilievo della piazza

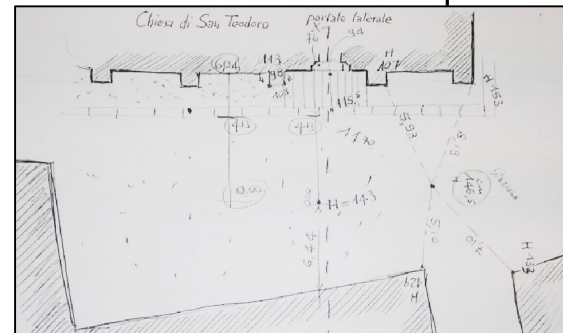


LEGENDA: CRITICITA' RILEVATE

- | | |
|---|---|
| 1 | Stallo con misure inadeguate.
Pavimentazione irregolare. (Acciottolato) |
| 2 | Percorso irregolare non
percorribile in autonomia. |
| 3 | Gradino di 22 cm.
Accessibilità negata ai portatori di handicap. |
| 4 | Mancanza di percorso per ipovedenti.
(linguaggio loges) |
| 5 | Mancanza di pannello tattile.
Mancanza di didascalie in linguaggio Braille |


Affreschi di Sant'Agnese XVI sec




Aree di studio e di progettazione

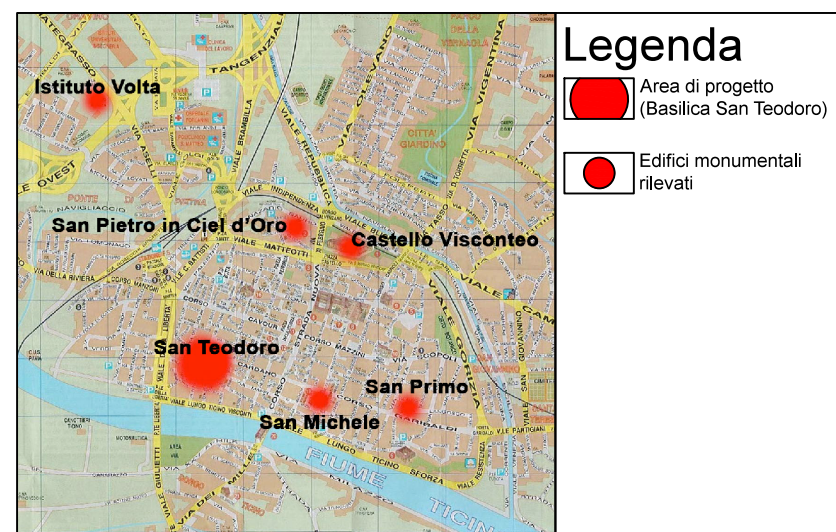


Stato attuale: rilievo del portale lato nord

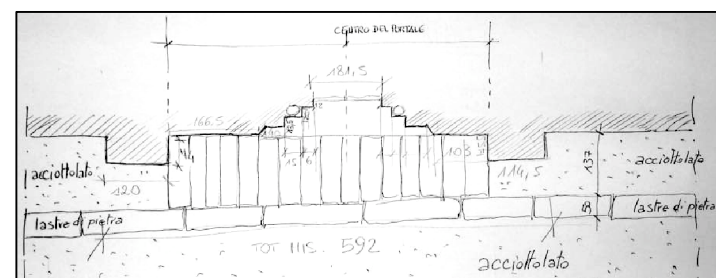

Rilievo aerofotogrammetrico dell'area della Basilica di San Teodoro

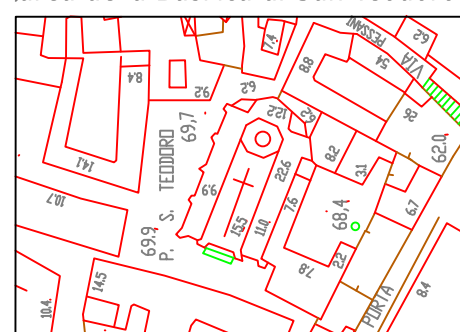

Stato attuale: rilievo delle criticità

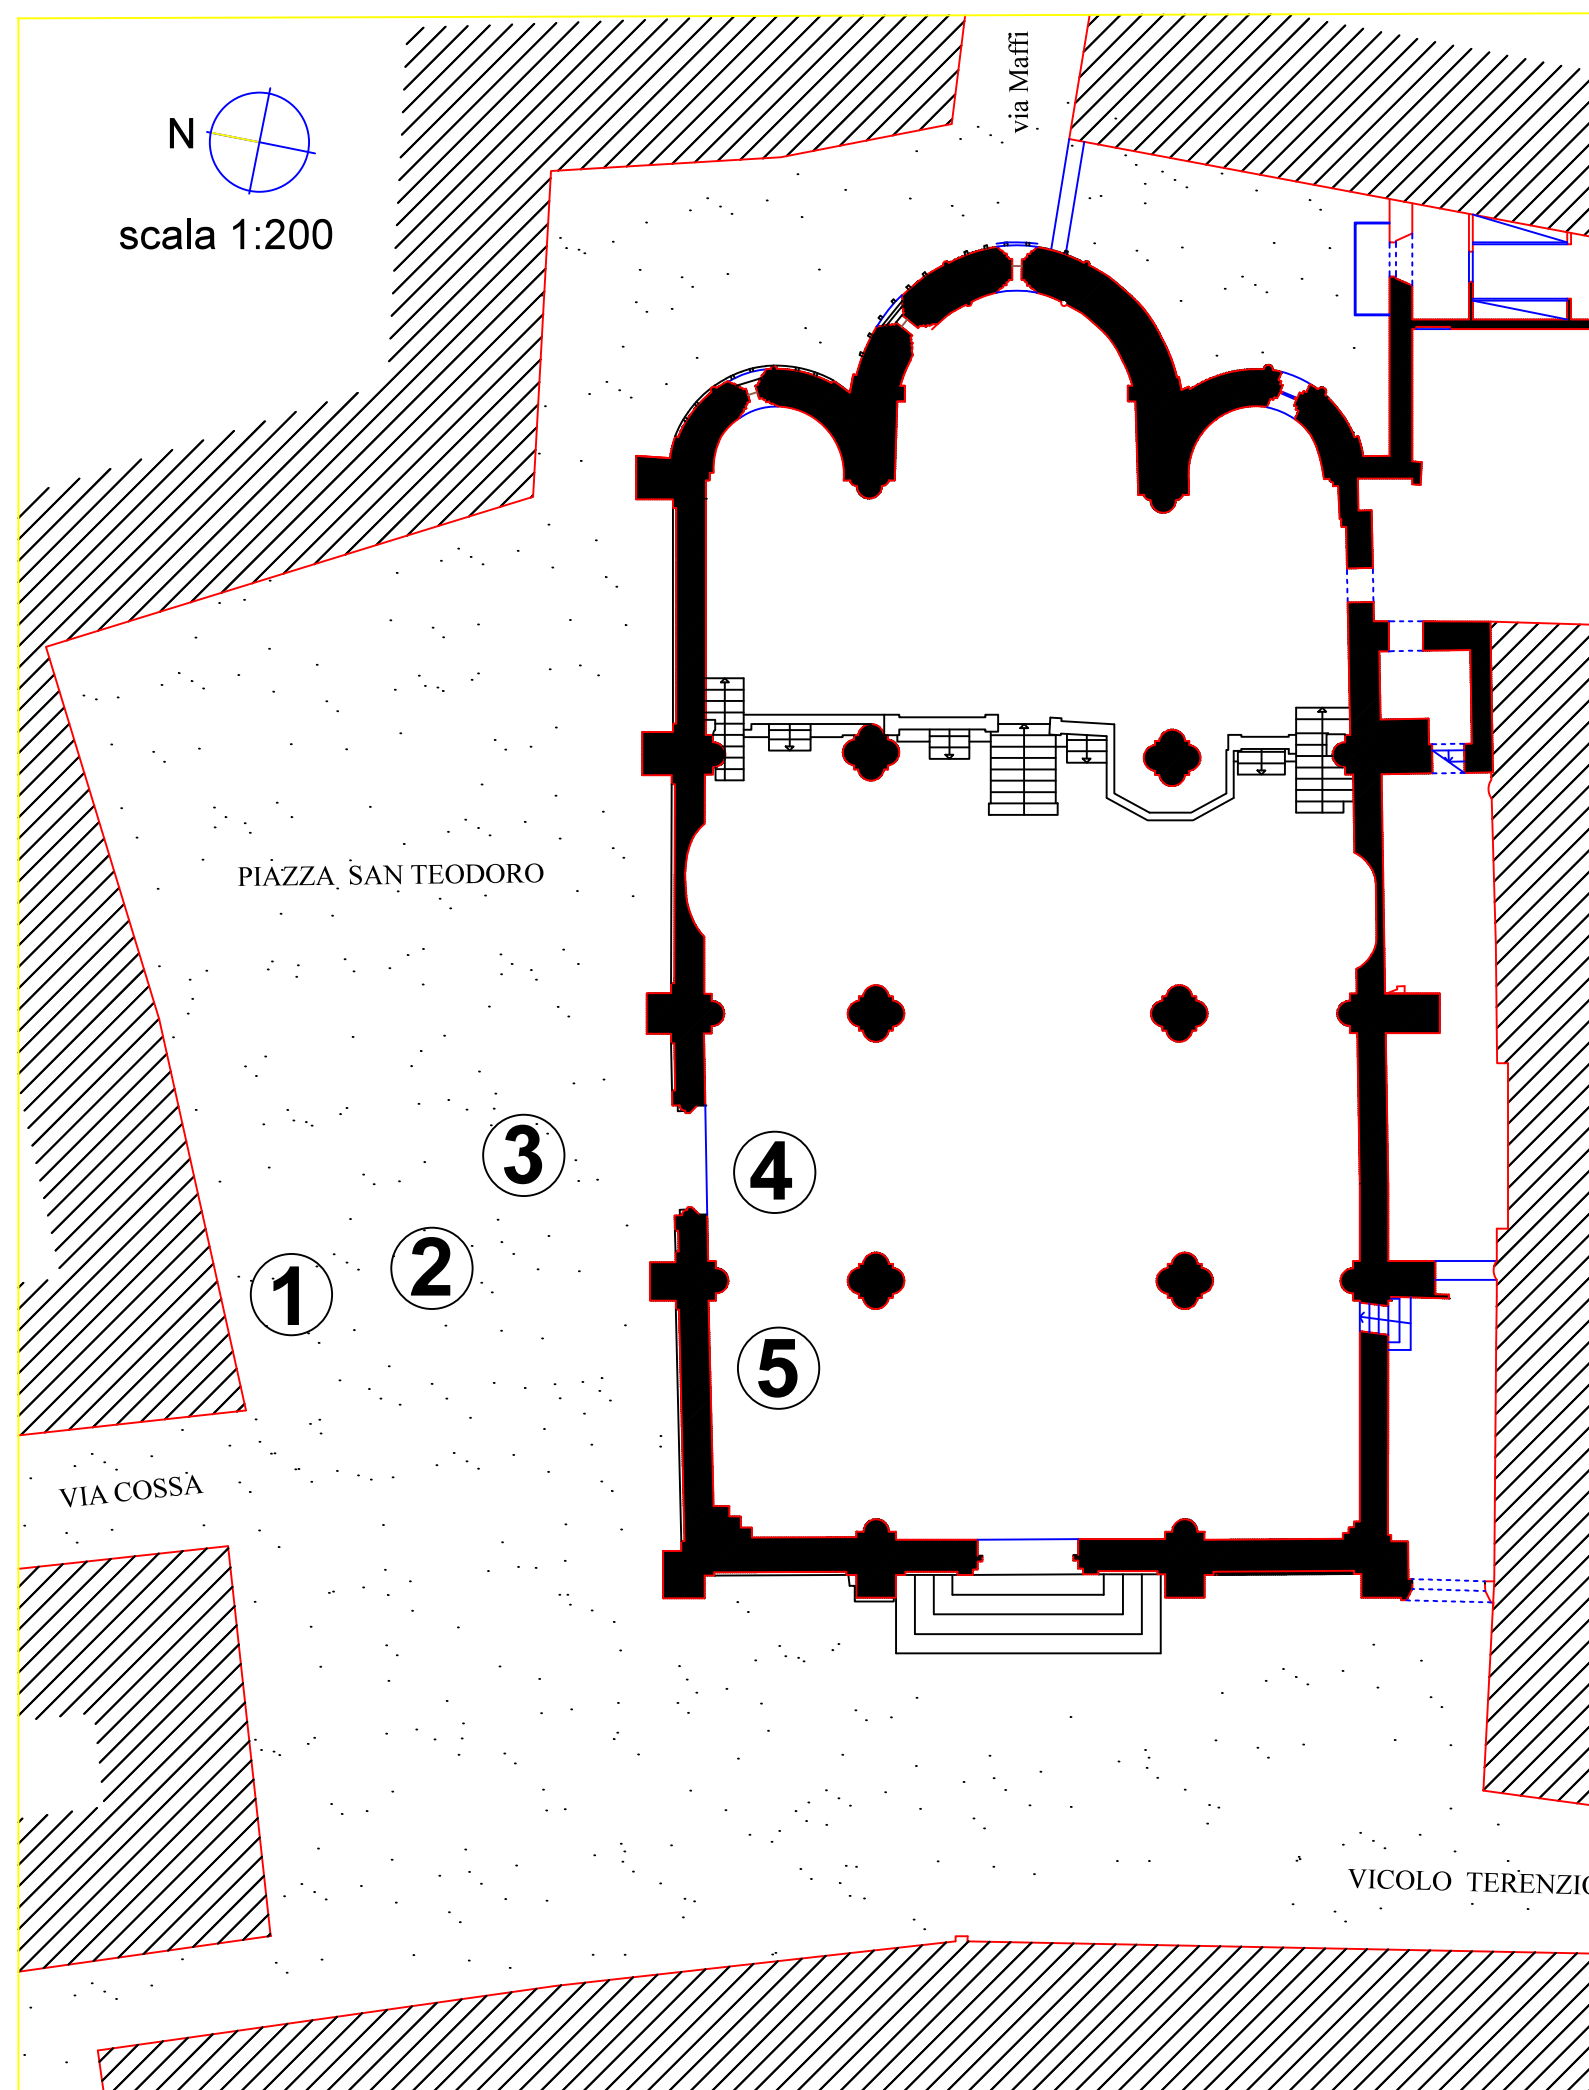

Stato attuale:
rilievo fronte est


Interno della Basilica




Stato attuale: portale nord



Veduta della basilica

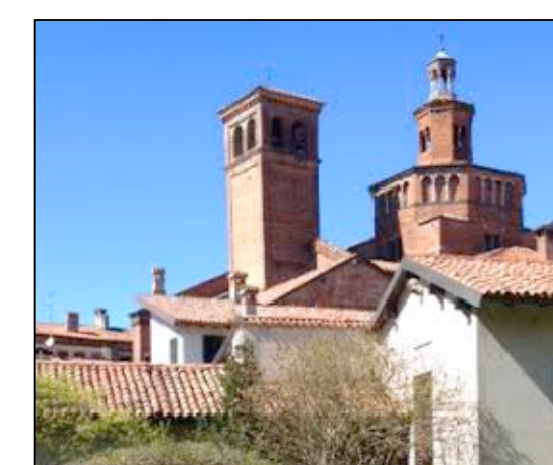

Stato attuale: sezione x:x

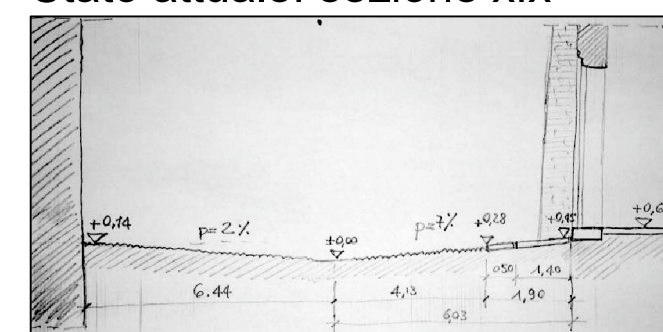

Comune di Pavia: Progettare senza barriere nella città della cultura

Eliminazione delle barriere architettoniche
Basilica di San Teodoro e relativa Piazza

STATO ATTUALE



**ISTITUTO D'ISTRUZIONE SUPERIORE
"Alessandro Volta"**
I.T. Costruzioni, ambiente e territorio diurno Geometri,
Liceo Artistico
Classe: 4^a Bg Geometri C.A.T



**COLLEGIO PROVINCIALE GEOMETRI E
GEOMETRI LAUREATI DI PAVIA**

FIABA

Fondo Italiano Abbattimento Barriere Architettoniche
I FUTURI GEOMETRI PROGETTANO L'ACCESSIBILITA'
A.S. 2014-2015



Docenti: Prof. Aldo Peroni e ITP Arch Simone Pagliano

Referente del Collegio: Geom. Loredana Bellagente